



Erdgeschoss

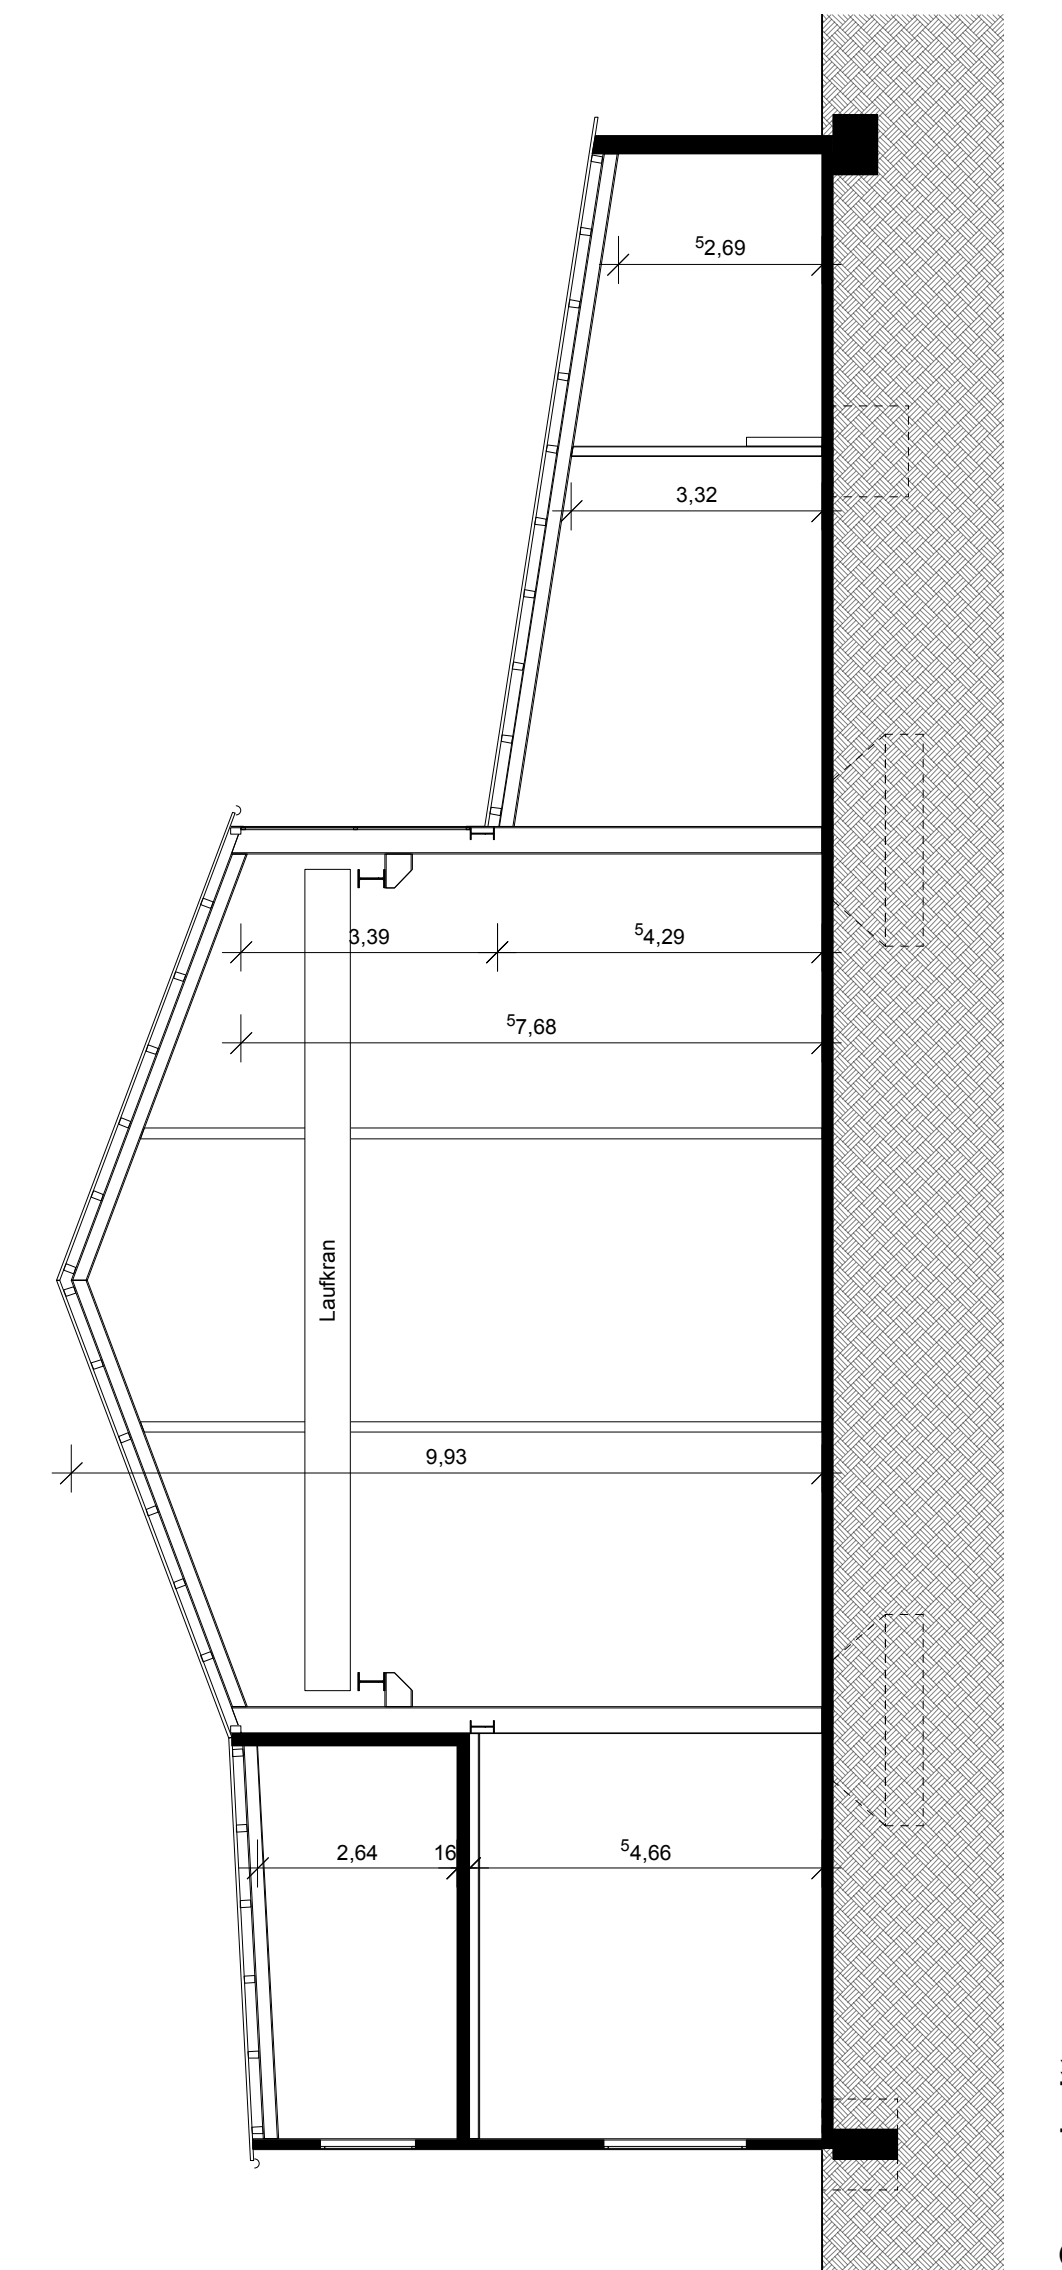

Querschnitt

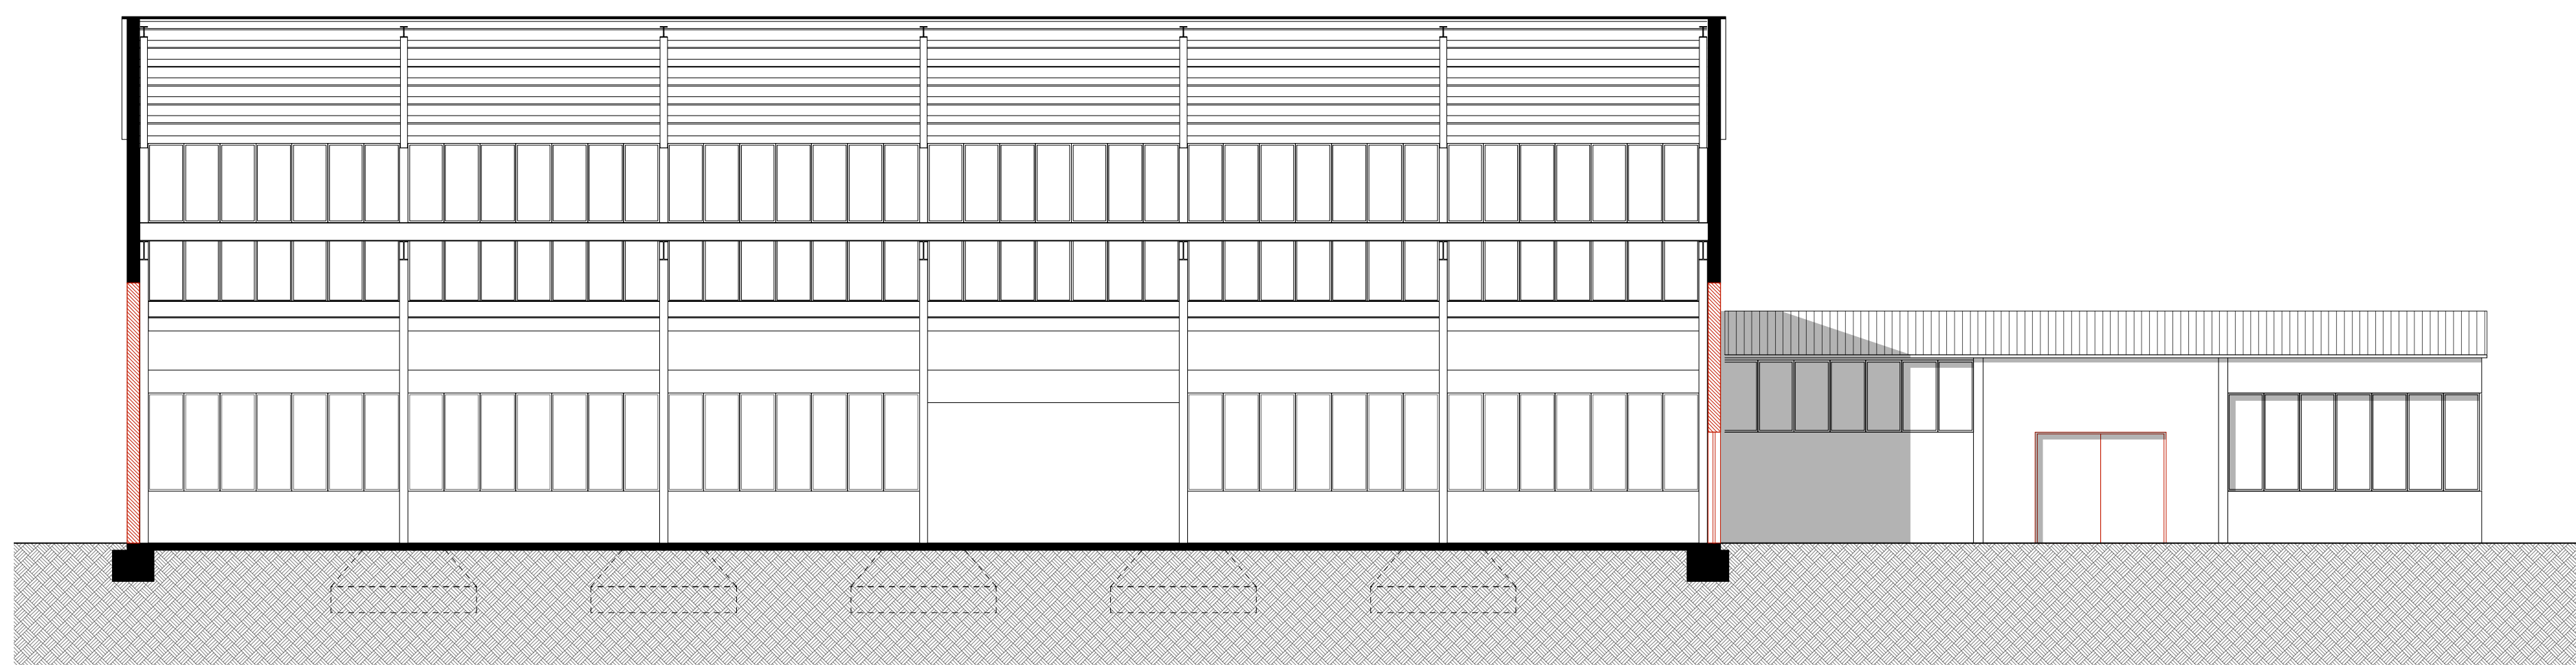

Längsschnitt


Eventhalle Dormagen
Düsseldorfer Straße 103, Dormagen

Bauherr:
Cha-Teau Event Location TVA GmbH
Düsseldorfer Straße 103
D-41541 Dormagen

Genehmigungsplanung
Plannummer: 4.001
Planinhalt: Grundrisse, Schnitte
Planindex:

Maßstab 1:100 / 1:200
Erstellt am: mm_09.02.2016
Geändert am:

Planformat
DIN A1 / DIN A3

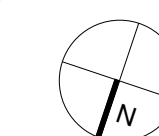

zwo:m
architekten

michael marohn
freier architekt aknw
max-planck-sträÙe 98
d-40699 erkrath
fon 02104.9528512
fax 02104.9528513
architekten@zwom.eu