



Nord-Ost Ansicht

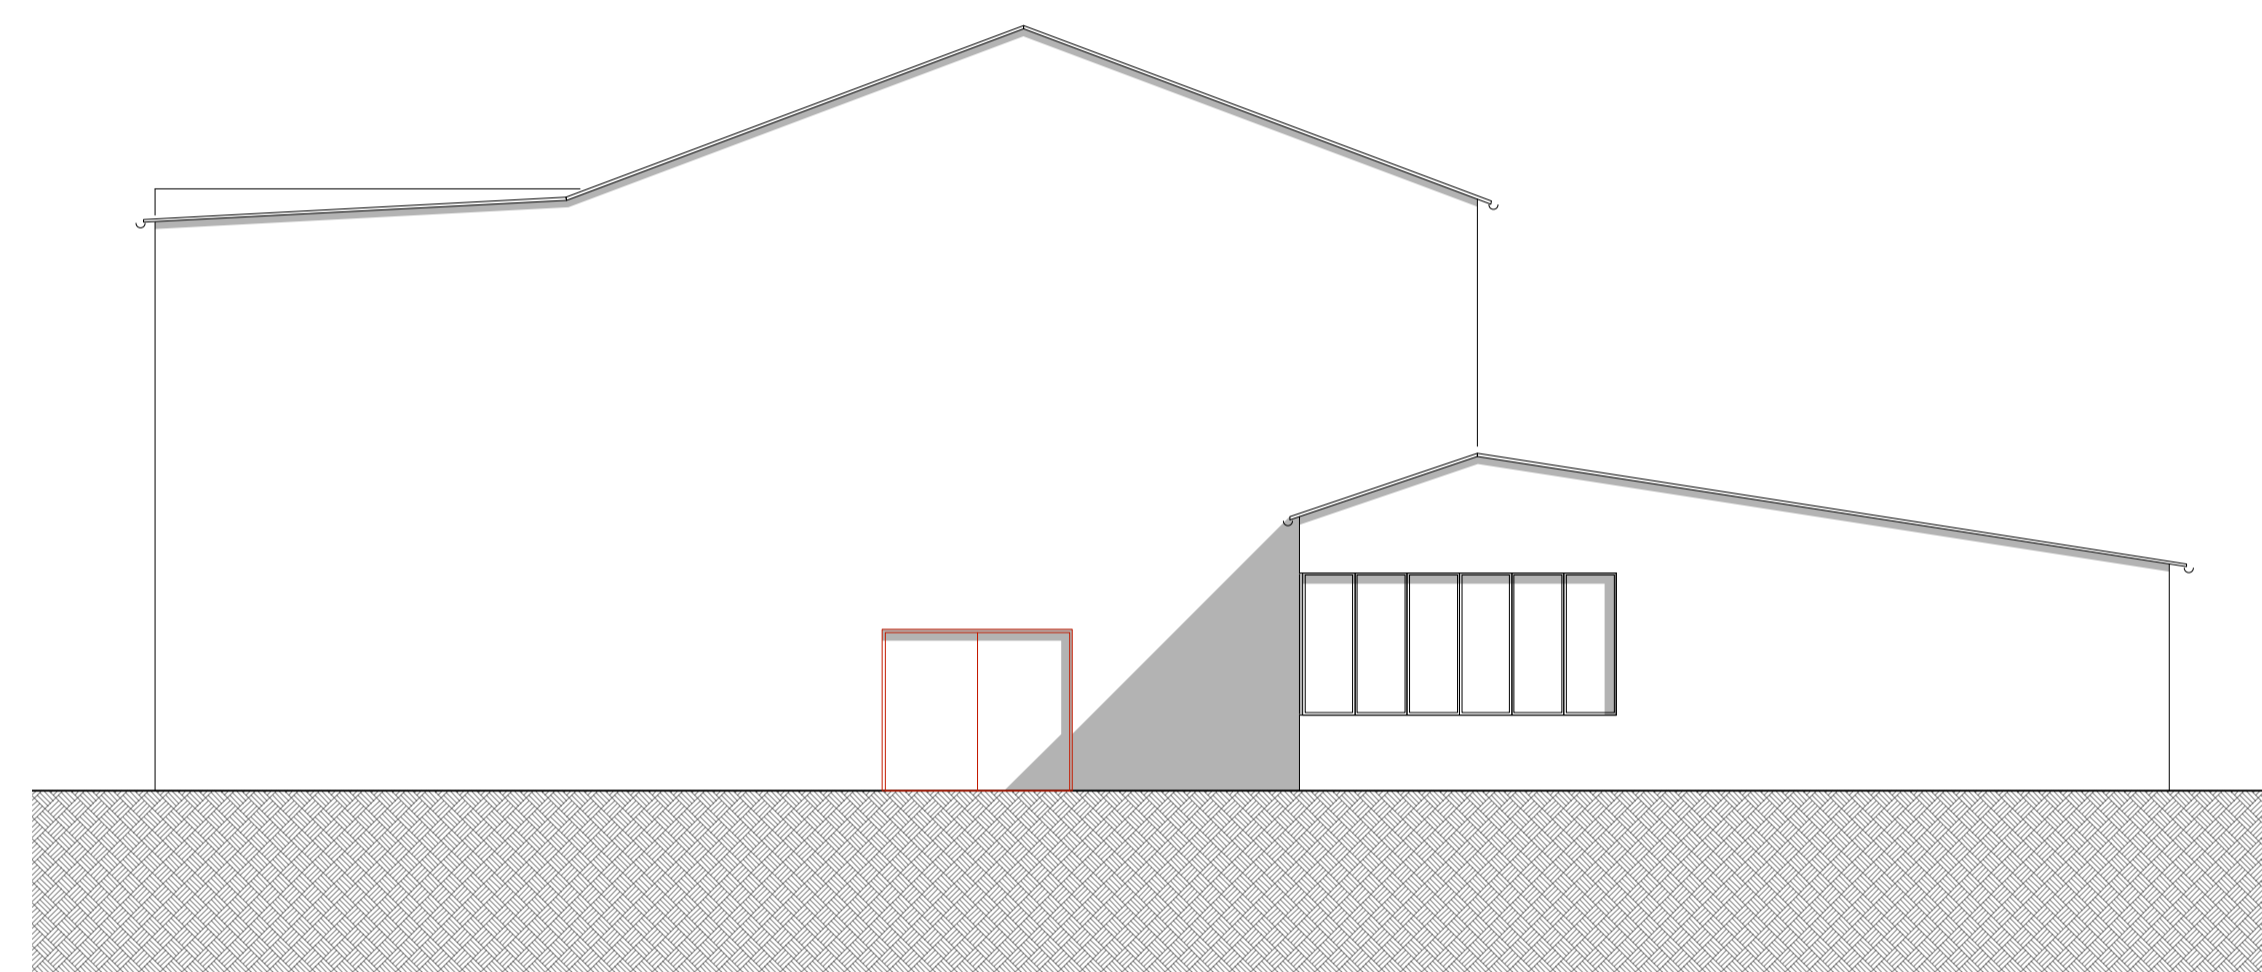

Süd-West Ansicht

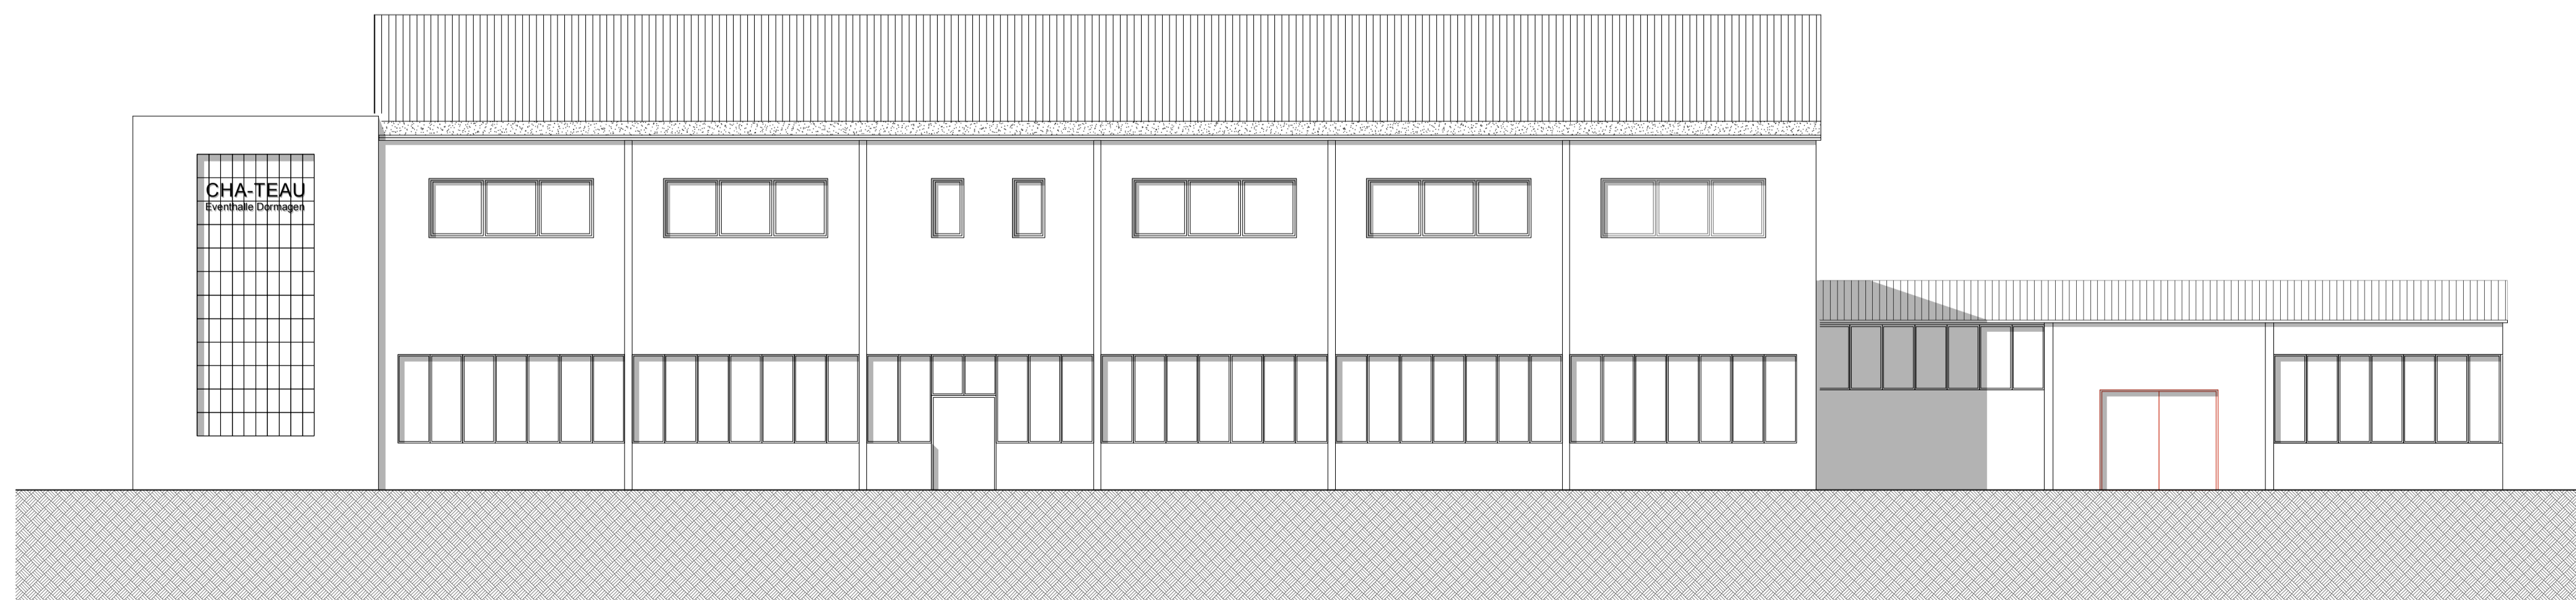

Nord-West Ansicht

Eventhalle Dormagen
Düsseldorfer Straße 103, Dormagen

Bauherr:
Cha-Teau Event Location TVA GmbH
Düsseldorfer Straße 103
D-41541 Dormagen

Genehmigungsplanung
Plannummer: 4.002
Planinhalt: Ansichten
Planindex:

Maßstab 1:100 / 1:200
Erstellt am: mm_08.02.2016
Geändert am:

Planformat
DIN A1 / DIN A3

ZWO:m
architekten

michael marohn
freier architekt aknw
max-planck-straße 98
d-40699 erkath
fon 02104.9528512
fax 02104.9528513
architekten@zwom.eu