

KAMEHA

GRAND
BONN



LAGE

- Beeindruckende Lage direkt am Rhein mit eigenem Schiffsanleger
- Unmittelbare Nähe zum Bonner Stadtzentrum
- Anbindung zum Flughafen Köln/Bonn (ca. 15 Min.)
ICE Bahnhof Siegburg/Bonn (ca. 11 Min.)
Koelnmesse (mit dem Zug ca. 18 Min.)

RESTAURANTS

Brasserie Next Level mit Terrasse	150 Gäste 90 Gäste
YUNICO Japanese Fine Dining	44 Gäste
RHEINALM mit Terrasse	160 Gäste 150 Gäste

BARS

Stage Bar & Lounge	75 Gäste
Zino Platinum Cigar Lounge	18 Gäste
Puregold Bar / mit Terrasse	75 / 90 Gäste
Kameha Dome Bar / Conference Bar	nach Bedarf

TIEFGARAGE

700 Stellplätze


218 ZIMMER

Die Zimmer in den Kategorien Premium und Superior bieten einen großzügigen Wohnraum mit stilvoll eingerichtetem Ambiente.

36 JUNIOR SUITEN & THEMEN SUITEN

Besonderes Highlight sind die von Marcel Wanders kreierten Themen Suiten:

- Hero, Fair Play, Diva, Beethoven
- Princess Suite
- King Suite & Queen Suite (Royal Suite)

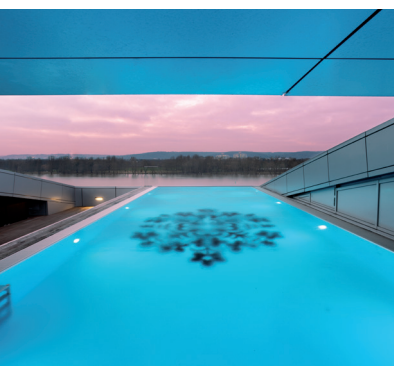

EVENTBEREICH

8 Veranstaltungsräume von 43 bis 1.330 m²



KAMEHA SPA & FITNESS POWER HOUSE

- Beheizter Infinity Außenpool (15 x 5 m)
- Ligne St Barth Treatments und Massagen
- Vier Treatment Räume
- Private SPA Room mit separater Sauna
- Sauna und Saunarium mit Rheinblick, Dampfbad
- Modernste Geräte der Firma TechnoGym
- Power House täglich 24 Stunden




Kameha Dome



Kameha Universal

SPIELRAUM FÜR KREATIVE

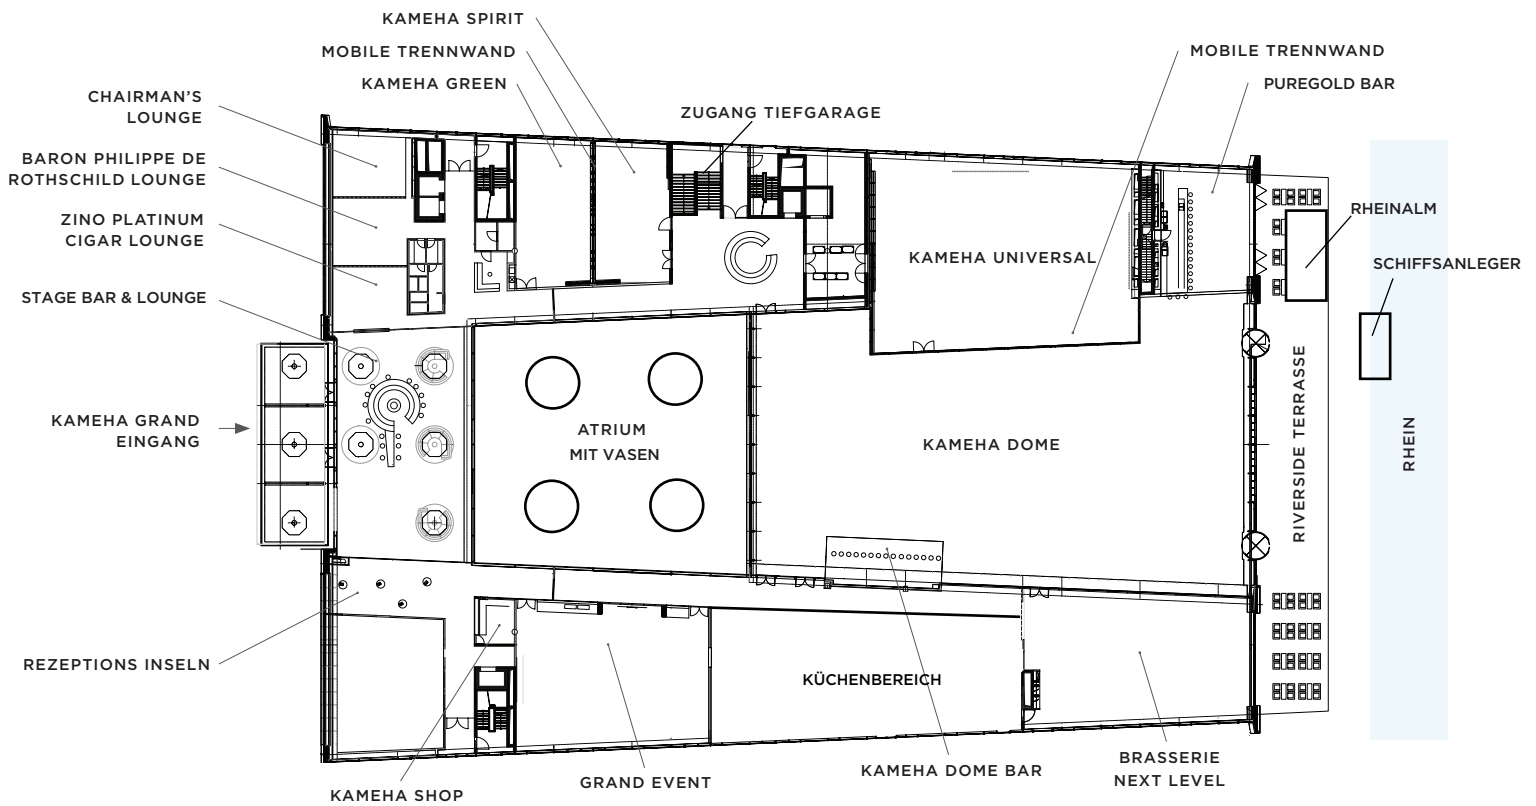

RAUM- BEZEICHNUNG	FLÄCHE M ²	LÄNGE X BREITE M	HÖHE M	EMPFANG	BANKETT (RUND)	BLOCK	STUHL- REIHEN	PARLA- MENT	U-FORM	BODEN- BELAG	KFZ BEFAHRBAR	TAGES- LICHT
KAMEHA DOME	1330	50 X 27	14-23	1700	650	250	1700	630	220	FLIESEN	JA	JA
KAMEHA UNIVERSAL	535	20 X 27	7	500	360	150	480	330	120	TEPPICH	JA	JA
KAMEHA DOME & UNIVERSAL	1865	-	7	2000	1000	400	2000	990	340	FLIESEN TEPPICH	JA	JA
GRAND EVENT	300	15 X 20	3,8	280	150	70	200	160	60	PARKETT	-	JA
KAMEHA GREEN	120	15 X 8	3,6	100	60	38	90	65	34	TEPPICH	-	JA
KAMEHA SPIRIT	120	15 X 8	3,6	80	50	30	75	50	28	TEPPICH	-	JA
KAMEHA GREEN SPIRIT	240	15 X 16	3,6	180	110	60	160	120	50	TEPPICH	-	JA
YU PRIVATE	88	11 X 8	3,6	70	44	28	70	50	30	PARKETT	-	JA
CHAIRMAN'S LOUNGE	57	8 X 7	3,6	40	30	22	40	27	18	TEPPICH	-	JA
BARON PHILIPPE DE ROTHSCHILD LOUNGE	43	8 X 5	3,6	25	-	10	-	-	-	PARKETT	-	JA
ZINO PLATINUM CIGAR LOUNGE	40	8 X 5	3,6	25	-	10	-	-	-	PARKETT	-	JA
THEMEN SUITEN VON 55 - 100 M ²										TEPPICH	-	JA